


FESTSETZUNGEN, PLANZEICHEN:

ART UND MASS DER BAULICHEN NUTZUNG
SO
 Sonstige Sondergebiete gem. §11 Abs. 2 BauNVO mit Zweckbestimmung "Gebiet für die Erzeugung von Strom aus erneuerb. Energieerzeugungsanlagen (Photovoltaik Freiflächenanlage)"

- GRZ 0,3 Grundflächenzahl = 0,3
- ZEICHENERKLÄRUNG:**
- 2777 Flurnummer
 - vorf. Grundstücksgrenze
 - best. Gebäude

- FLÄCHEN, GRENZEN, ETC.
- Sonstiges Sondergebiet
 - Private Grünflächen
 - Einfahrtsbereich
 - Baugrenze
 - Grenze des räumlichen Geltungsbereiches
 - beabsichtigte, mögliche Anordnung zentraler Wechsellichterstelle
 - beabsichtigte, mögliche Modulenanordnung
 - beabsichtigte, mögliche Einzäunung

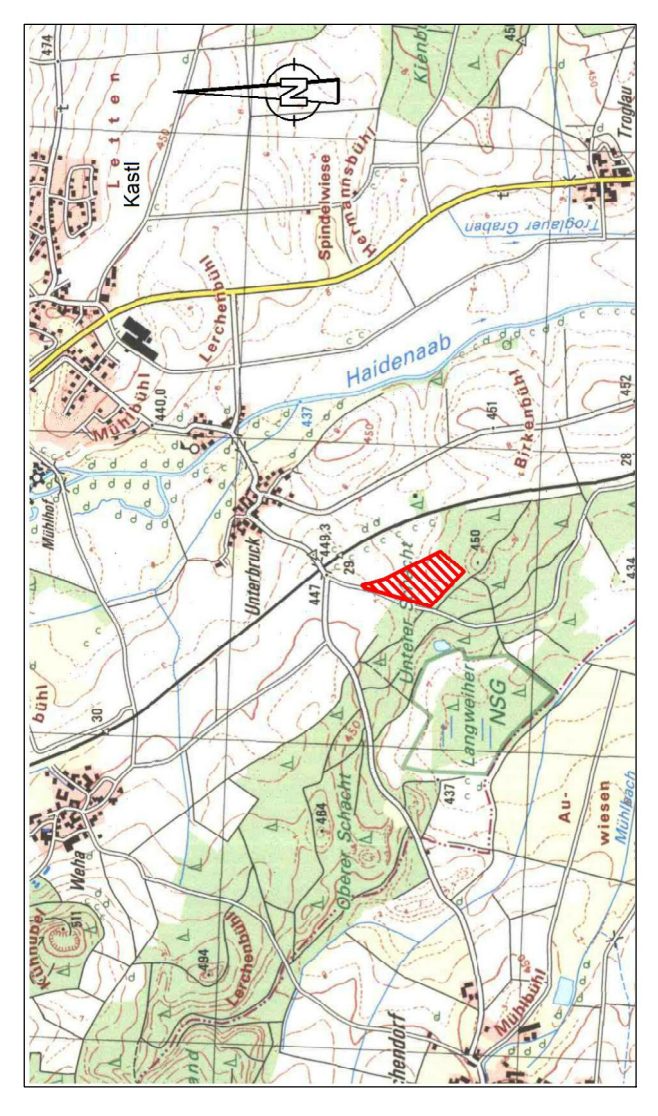

Übersicht / M = 1 : 25.000

Hinweis: Die dargestellte Flurkarte (DFK) entspricht dem Stand vom 12.08.2019!

Gemeinde Kastl, Lkr. Tirschenreuth



Vorhabenträger:
 NEW - Neue Energien West eG
 Pechhofer Straße 18, 92655 Grafenwöhr

**Vorhabenbezogener Bebauungsplan
 "SO Solarpark Unterbruck II", Kastl**

Vorentwurf vom 08.06.2021

Maßstab 1 : 1000

Aufgestellt:
 Grafenwöhr, 08.06.2021

Kastl, 08.06.2021

Architektur- und Ingenieurbüro
SCHULTES GmbH
 Postfach 10000, 92655 Grafenwöhr
 Tel.: 09452/707-0 Fax: 09452/707-99
 E-Mail: info@schultes.de, schultes@schultes.de

Gemeinde Kastl, Lkr. Tirschenreuth
 über VG Kemnath
 Hauptplatz 38, 92478 Kemnath
 Tel.: 09452/707-0 Fax: 09452/707-50

