

Gemeinde Kastl, Lkr. Tirschenreuth



Vorhabenträger:
NEW - Neue Energien West eG
Pechhofer Straße 18, 92655 Grafenwöhr

10. Änderung des Flächennutzungsplanes im Bereich "Solarpark Unterbruck II"

Vorentwurf vom 08.06.2021

Maßstab 1 : 5.000


Kastl, 08.06.2021

Aufgestellt:
Grafenwöhr, 08.06.2021

Gemeinde Kastl, Lkr. Tirschenreuth
über VG Kemnath
Stadtplatz 38, 95478 Kemnath
Tel.: 09642/707-0, Fax: 09642/707-50




Architektur- und Ingenieurbüro
SCHULTEs GmbH
Am Bauerbrunnen 1 92655 Grafenwöhr
Tel.: 09641-931920-0 Fax: 09641-931920-99
hochbau@alb-schultes.de tiefbau@alb-schultes.de

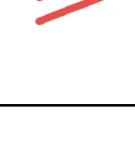

FLÄCHENNUTZUNGSPLAN "NEU"


Hinweis: Die dargestellte Flurkarte (DFK) entspricht dem Stand vom 12.08.2019!

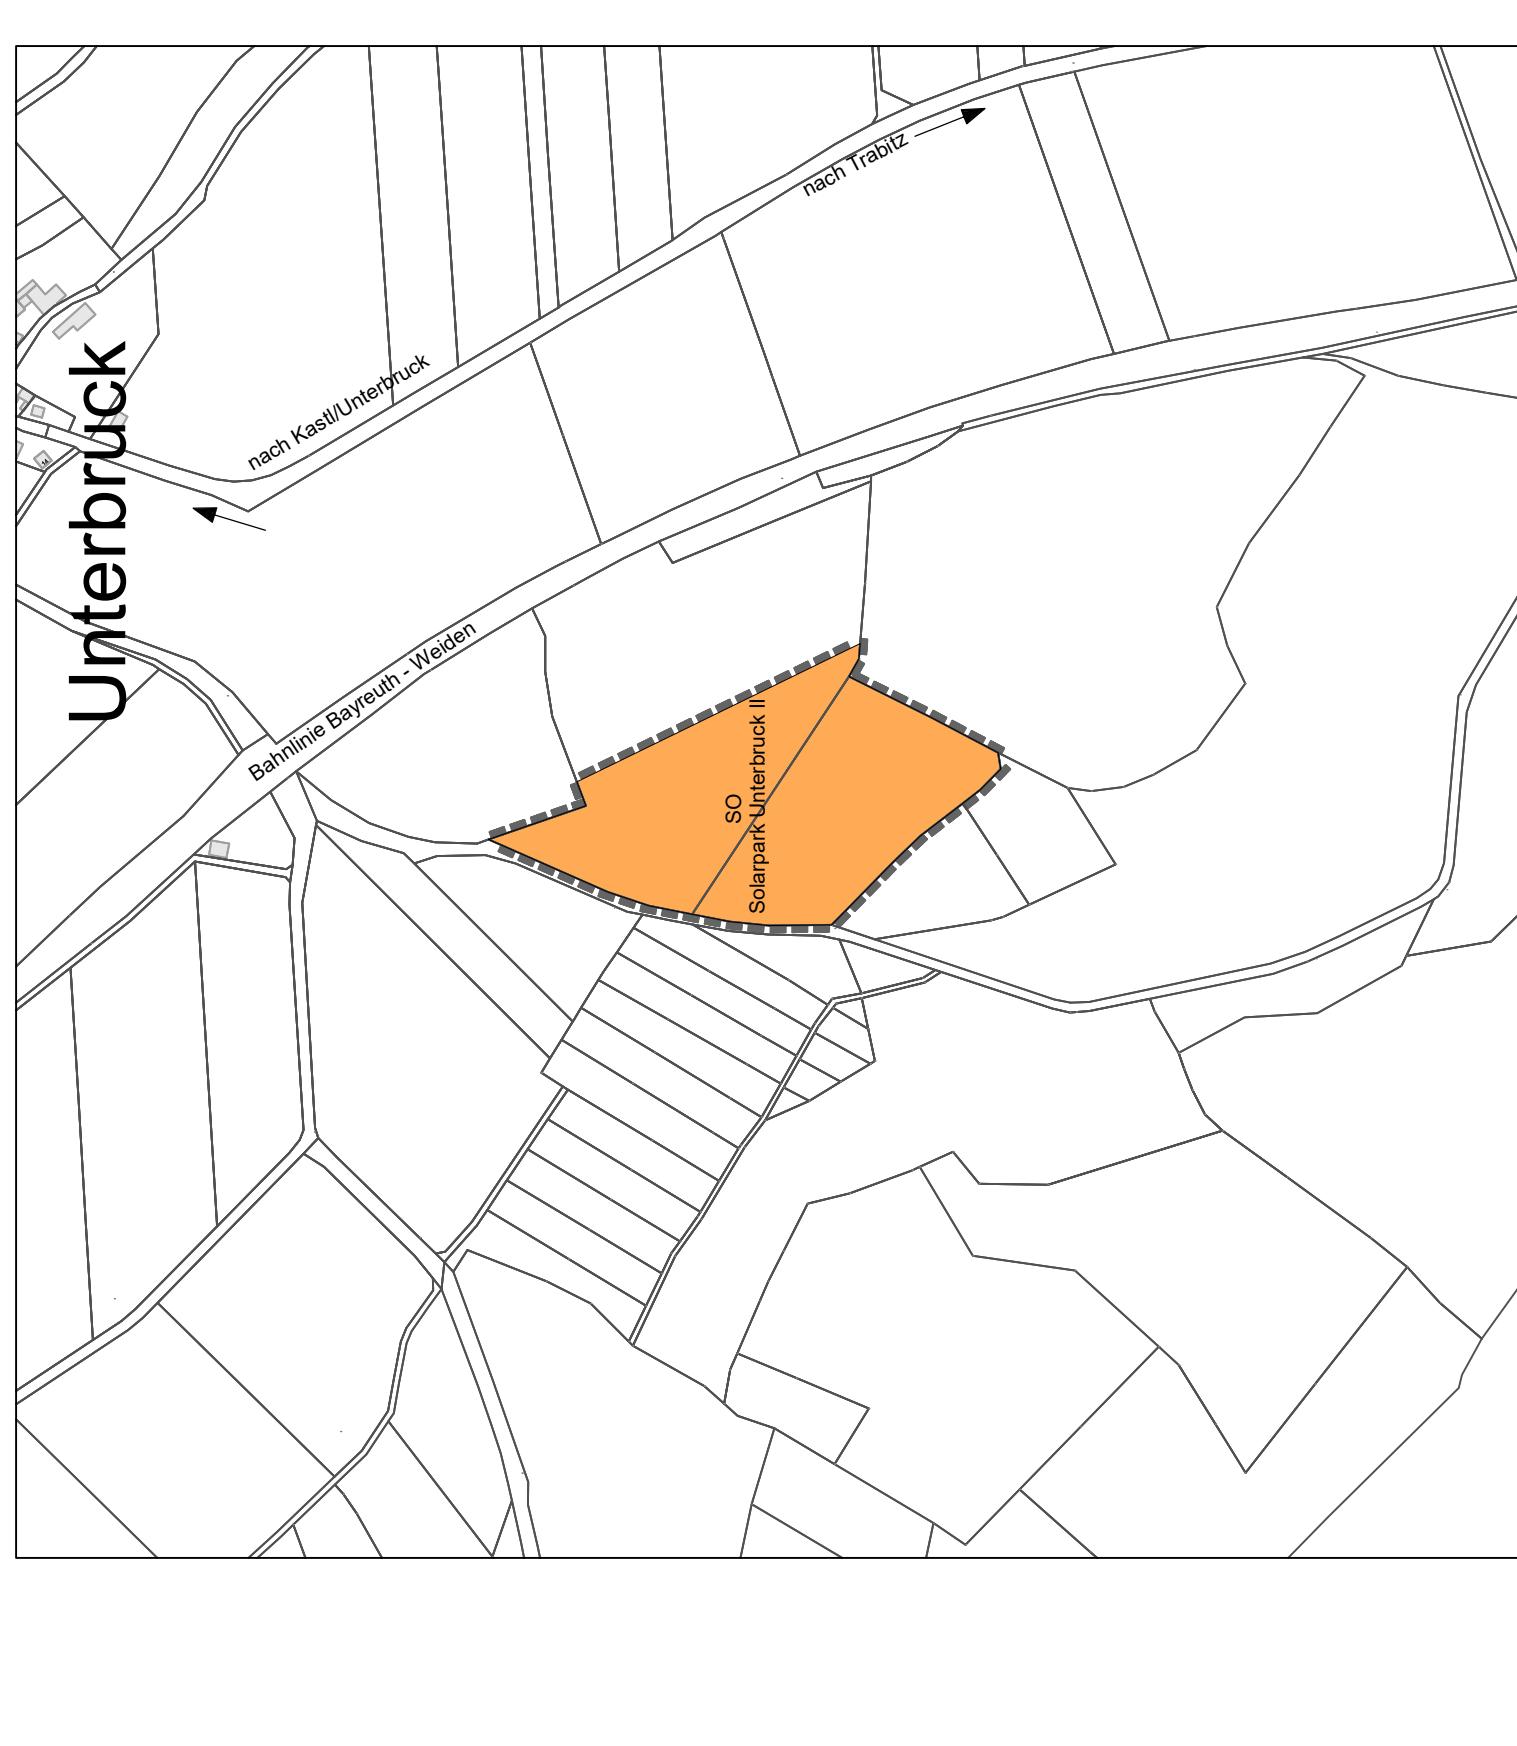

ZEICHENERKLÄRUNG:

- Sonstige Sondergebiete gem. §11 Abs. 2 BauNVO mit Zweckbestimmung "Gebiet für die Erzeugung von Strom aus erneuerb. Energien - Sonnenenergie als Photovoltaik Freilächenanlage"
- Grenze des räumlichen Geltungsbereiches
- Sonstige Sondergebiete

FLÄCHENNUTZUNGSPLAN "ALT"

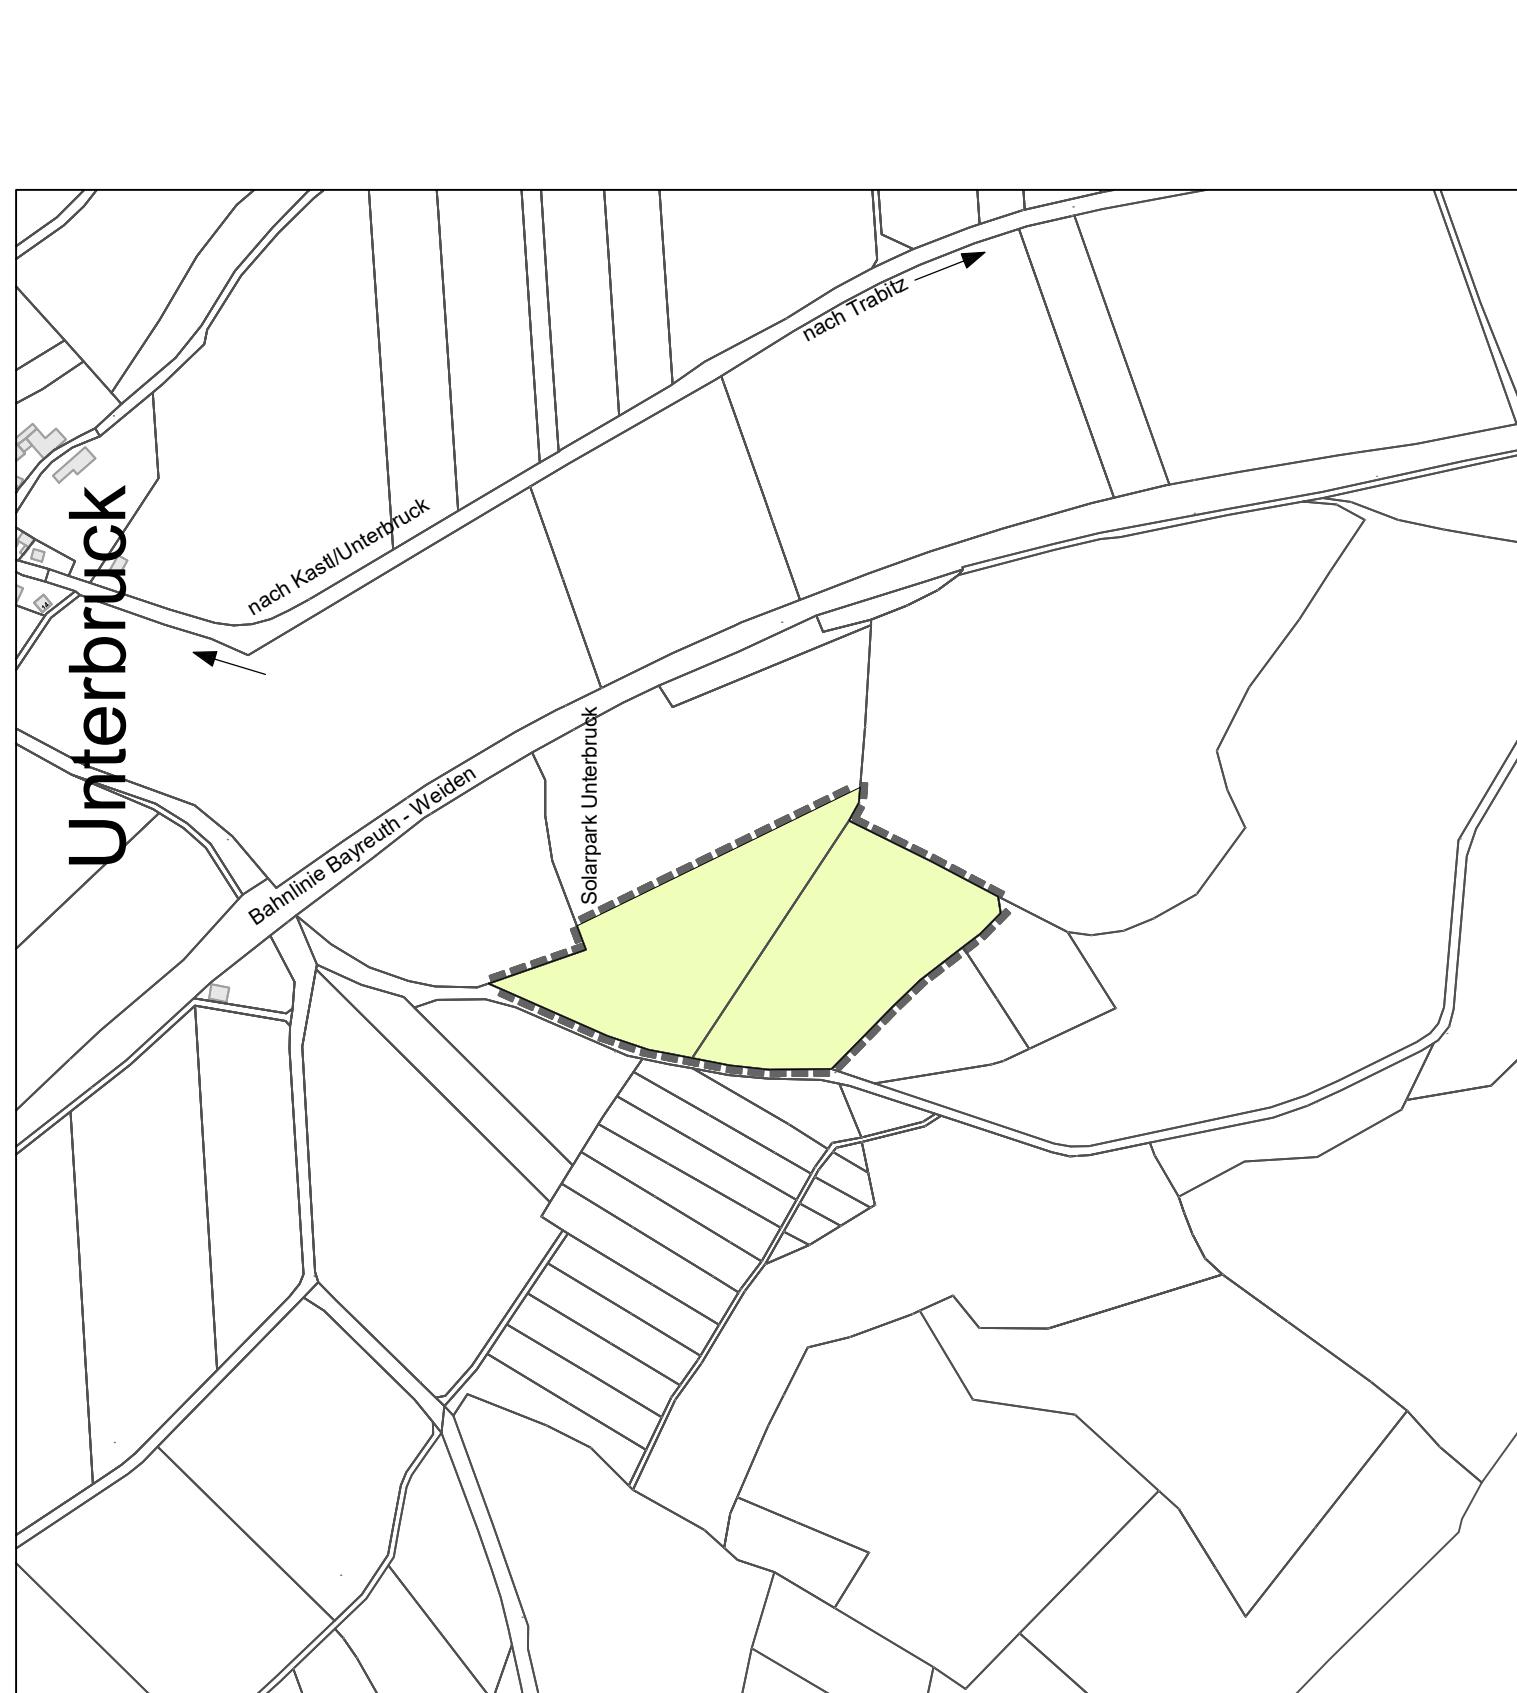

ZEICHENERKLÄRUNG:

- Fläche für Landwirtschaft
- Grenze des räumlichen Geltungsbereiches

Projekt: I1928C04 Plan: VE01-FNPPLT CAD/II