


FLÄCHENNUTZUNGSPLAN "ALT"


Hinweis: Die dargestellte Flurkarte (DFK) entspricht dem Stand vom 12.08.2019!

FLÄCHENNUTZUNGSPLAN "NEU"

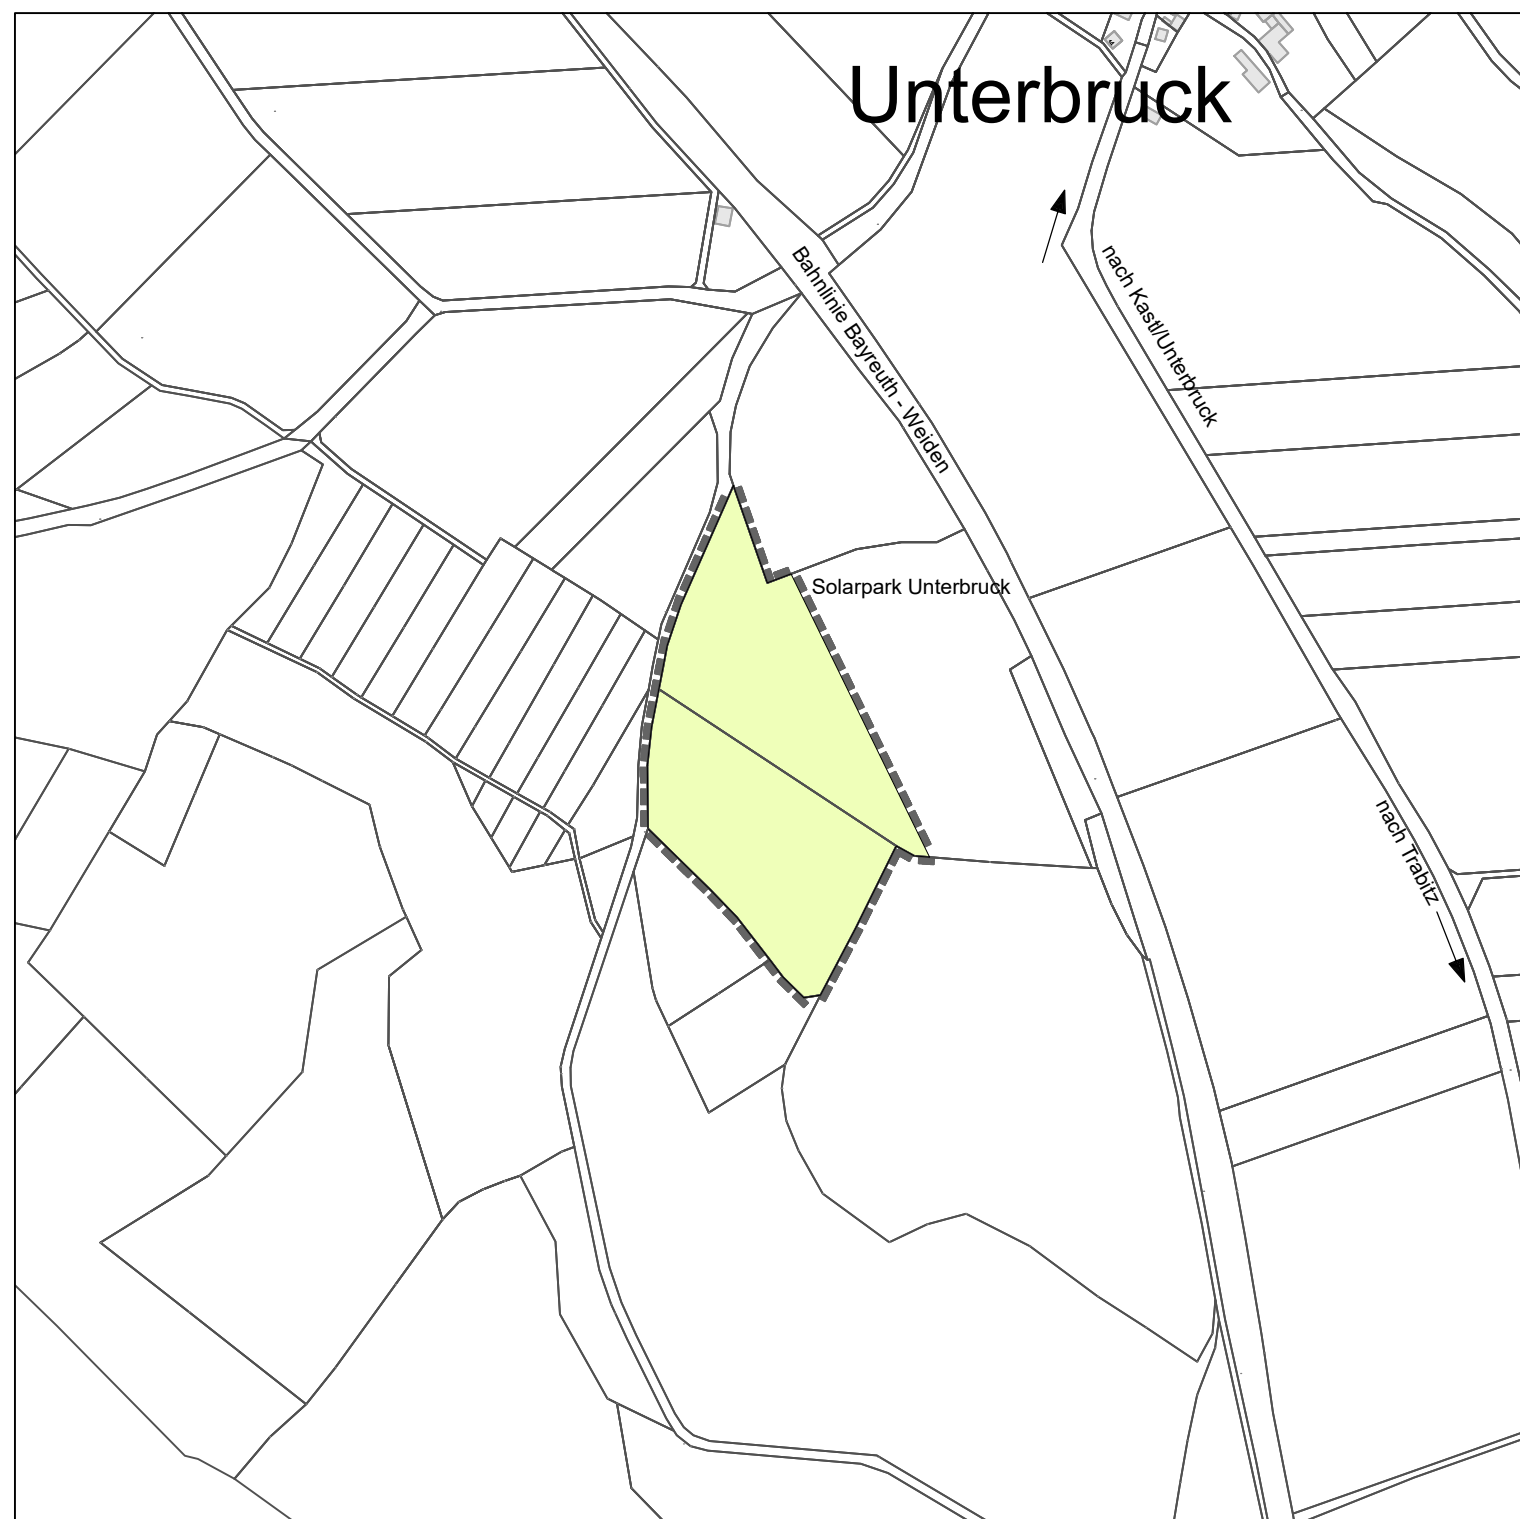

ZEICHENERKLÄRUNG:

- Fläche für Landwirtschaft
- Grenze des räumlichen Geltungsbereiches

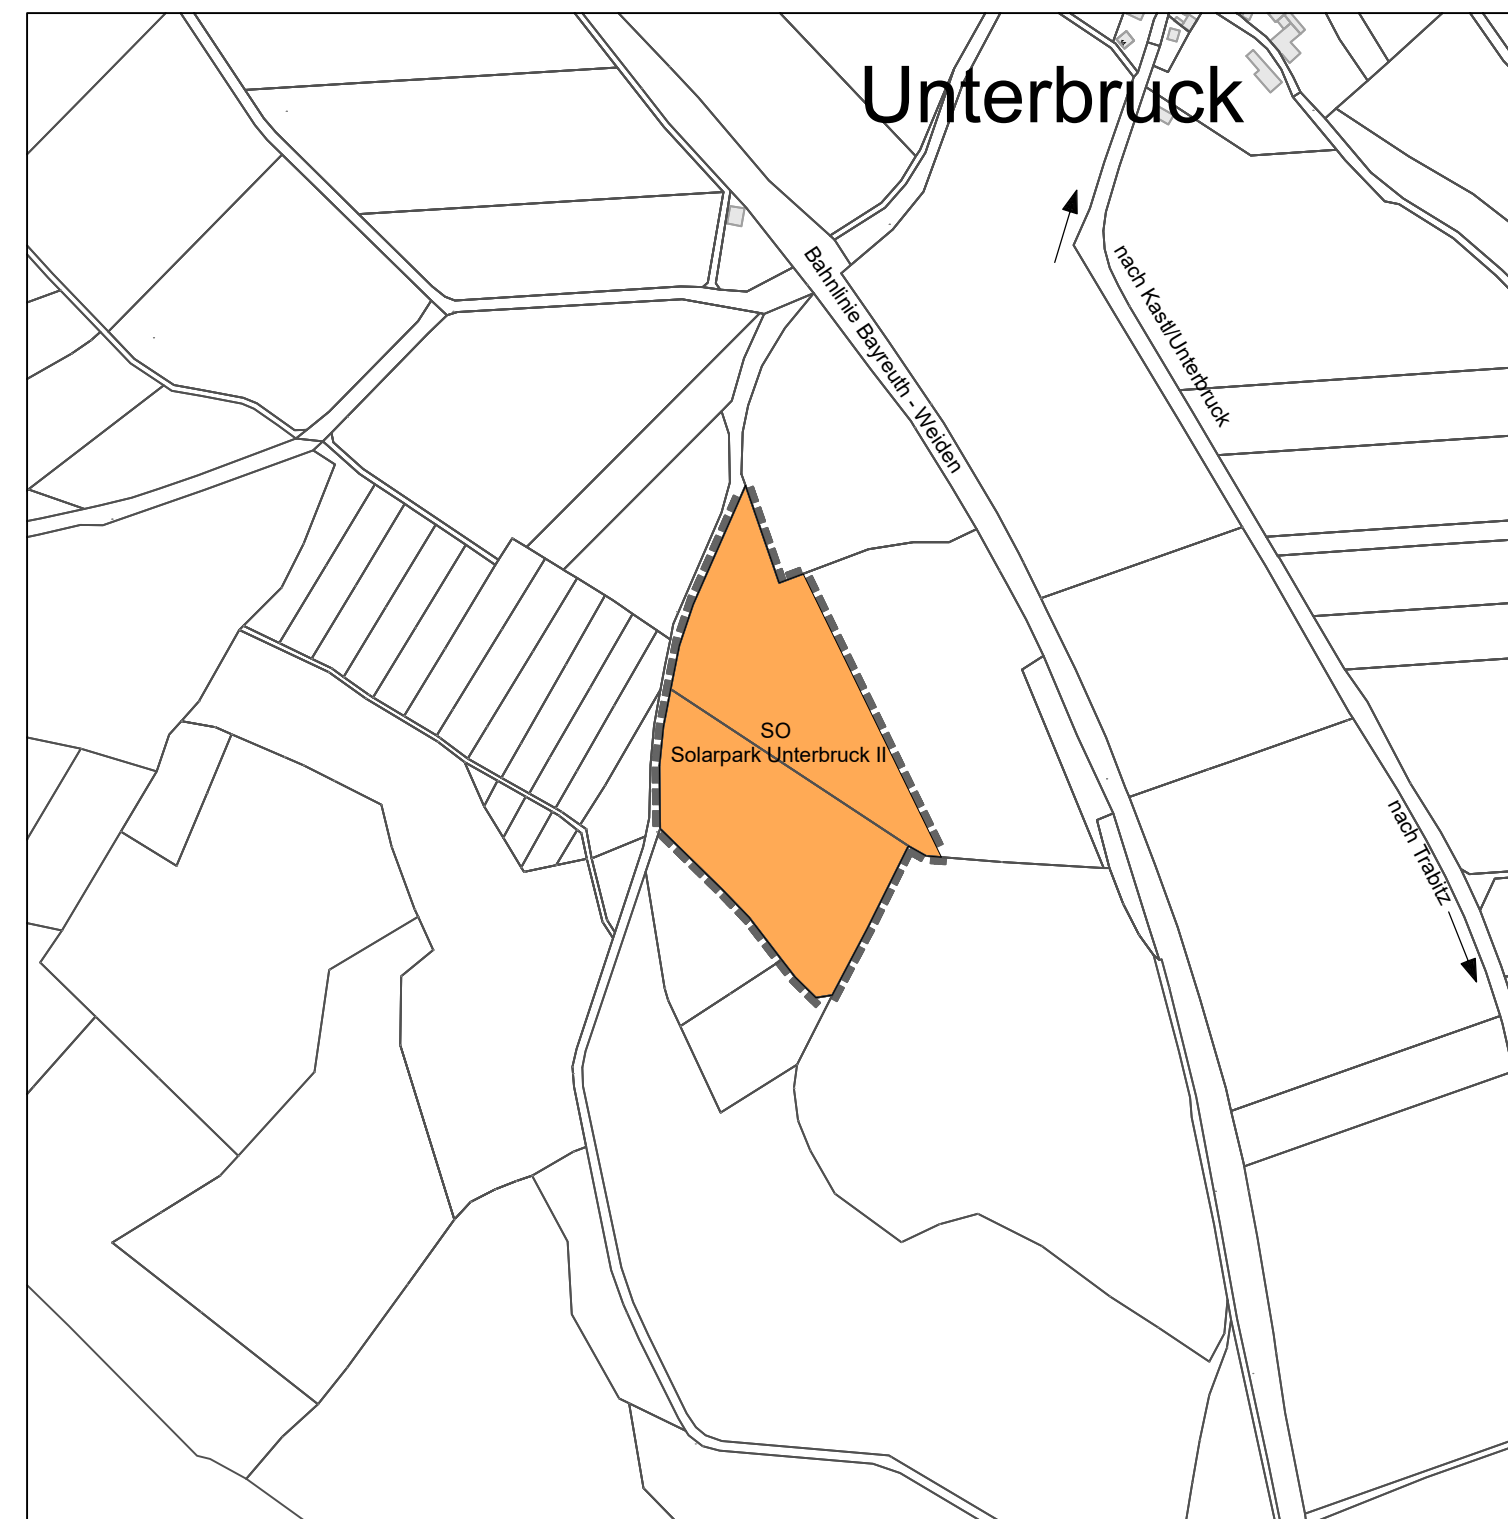

ZEICHENERKLÄRUNG:

- Sonstige Sondergebiete gem. §11 Abs. 2 BauNVO mit Zweckbestimmung "Gebiet für die Erzeugung von Strom aus erneuerb. Energien - Sonnenenergie als Photovoltaik Freiflächenanlage"
- Grenze des räumlichen Geltungsbereiches
- SO Sonstige Sondergebiete



Vorhabenträger:  
NEW - Neue Energien West eG  
Pechhofer Straße 18, 92655 Grafenwöhr

## 10. Änderung des Flächennutzungsplanes im Bereich "Solarpark Unterbruck II"

Entwurf vom 12.10.2021

Maßstab 1 : 5.000

Aufgestellt:  
Grafenwöhr, 12.10.2021

Kastl, 12.10.2021

**Architektur- und Ingenieurbüro SCHULTES GmbH**  
Am Sauerbrunnen 1 92655 Grafenwöhr  
Tel.: 09641 - 93 19 20 -0 Fax: 09641 - 93 19 20 -99  
hochbau@alb-schultes.de tiefbau@alb-schultes.de

Gemeinde Kastl, Lkr. Tirschenreuth  
über VG Kemnath  
Stadtplatz 38, 95478 Kemnath  
Tel. 09642/707-0, Fax: 09642/707-50