



FLÄCHENNUTZUNGSPLAN ALT

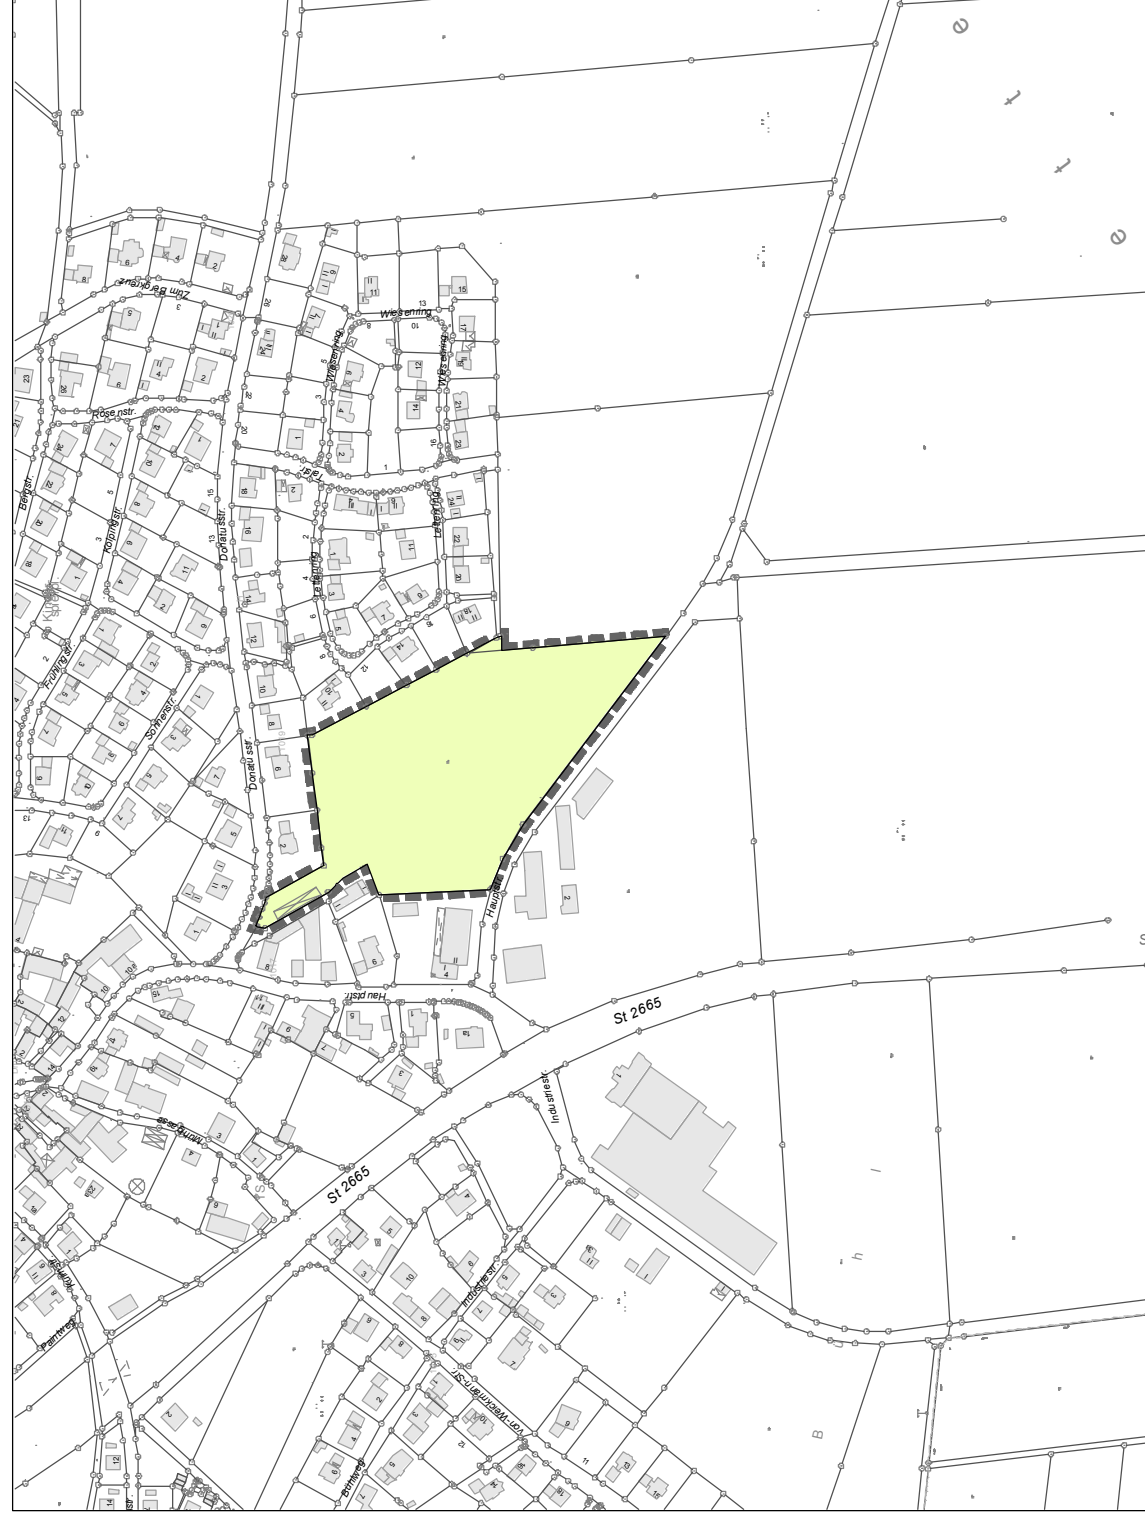

ZEICHENERKLÄRUNG:


- Fläche für Landwirtschaft
- Grenze des räumlichen Geltungsbereiches

FLÄCHENNUTZUNGSPLAN NEU

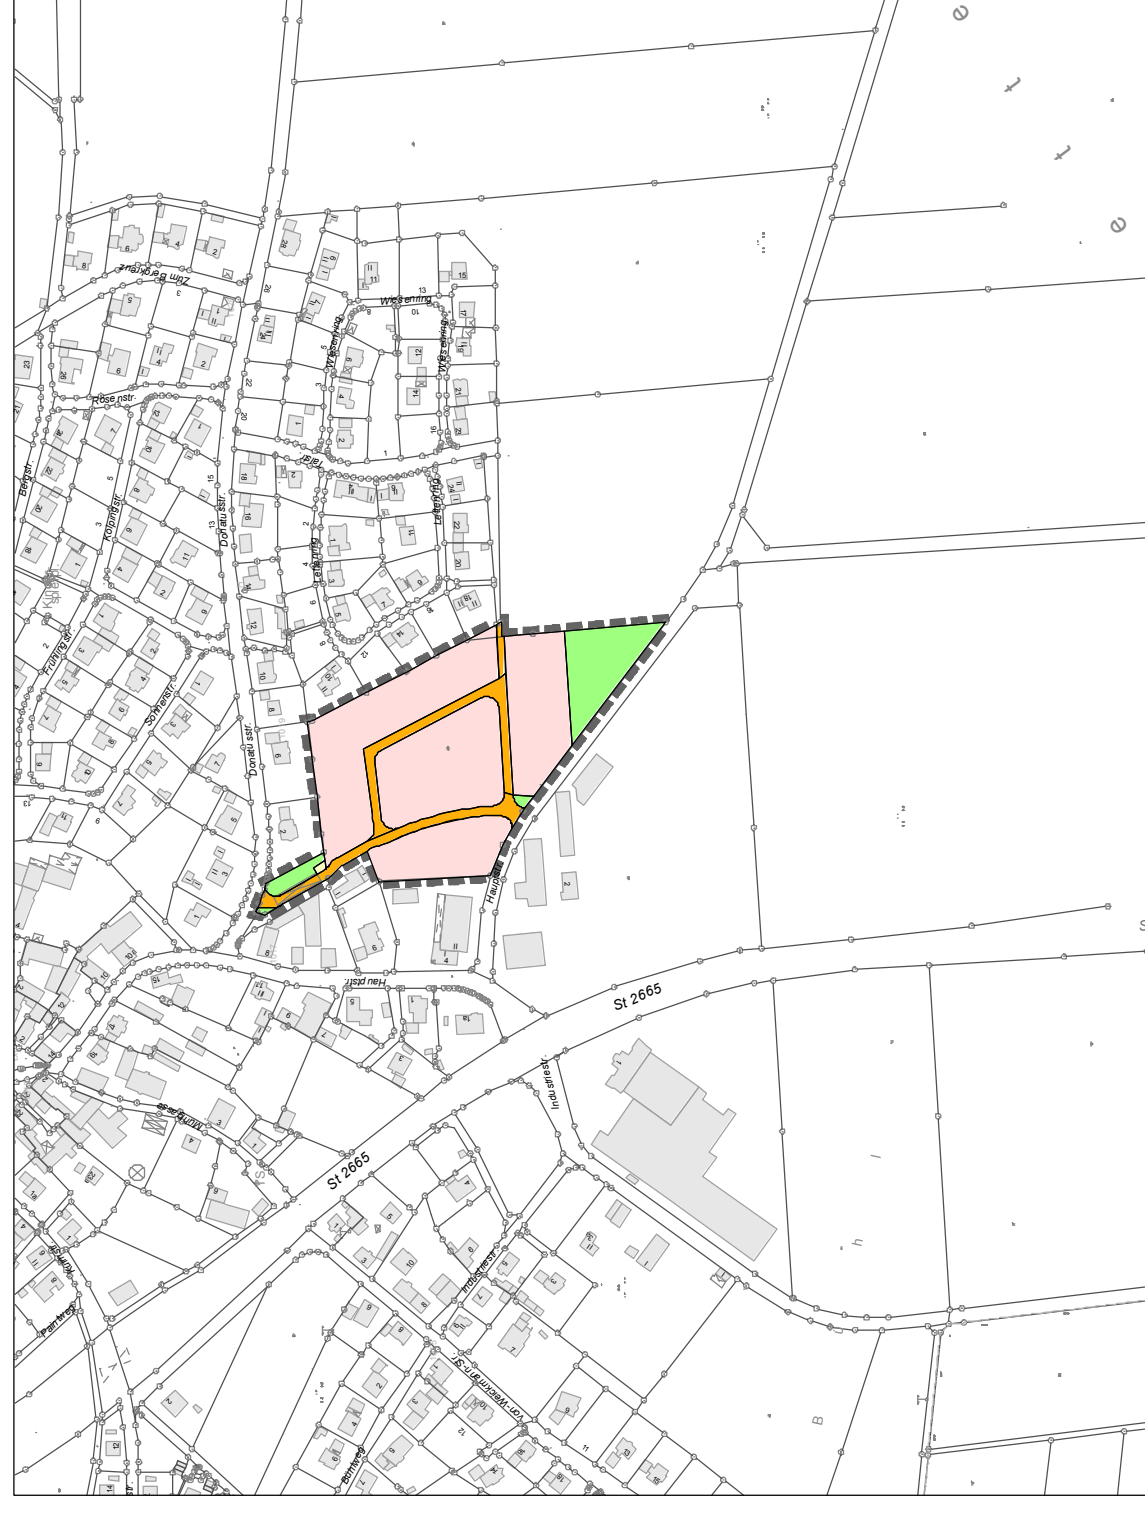


ZEICHENERKLÄRUNG:

- Wohnbauflächen
- Öffentliche Straßen und Wege
- Öffentliche Grünfläche
- Fläche für Versorgungsanlagen
- Grenze des räumlichen Geltungsbereiches
- WA Allgemeine Wohngebiete

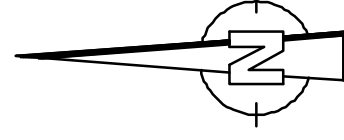

Gemeinde Kastl
Lkr. Tirschenreuth

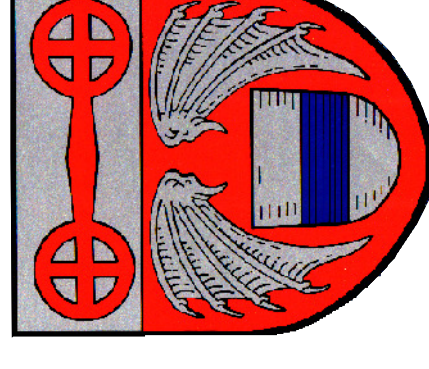

9. Änderung des Flächennutzungsplanes im Bereich "Lettenwiese Erweiterung" in Kastl

Planfassung vom 14.02.2017

Maßstab 1 : 5000

Aufgestellt:
Grafenwöhr, 14.02.2017

Kastl, 14.02.2017



ARCHITEKTUR- UND INGENIEURBÜRO
DIPLOM-ING. (FH) WOLFGANG SCHULLER
Pechholer Straße 18, 92655 Grafenwöhr
Tel. 09641/925141 Fax 09641/925142



Gemeinde Kastl, Lkr. Tirschenreuth
über VG Kemnath
Stadtplatz 38, 95478 Kemnath
Tel. 09642/707-0, Fax 09642/707-50